


STAN 17 | 1. KAT
TLOCRT SA POVRŠINAMA

	OPIS PROSTORIJE	POVRŠINA (m²)
1	KUHINJA, BLAGOVANJE I DNEVNI BORAVAK	14,53
2	KUPAONICA	4,02
	UKUPNO PODNA POVRŠINA	18,55
3	NATKRIVENI BALKON/LODA (6,10 m² x koef. 0,75)	3,05
	UKUPNO	21,60

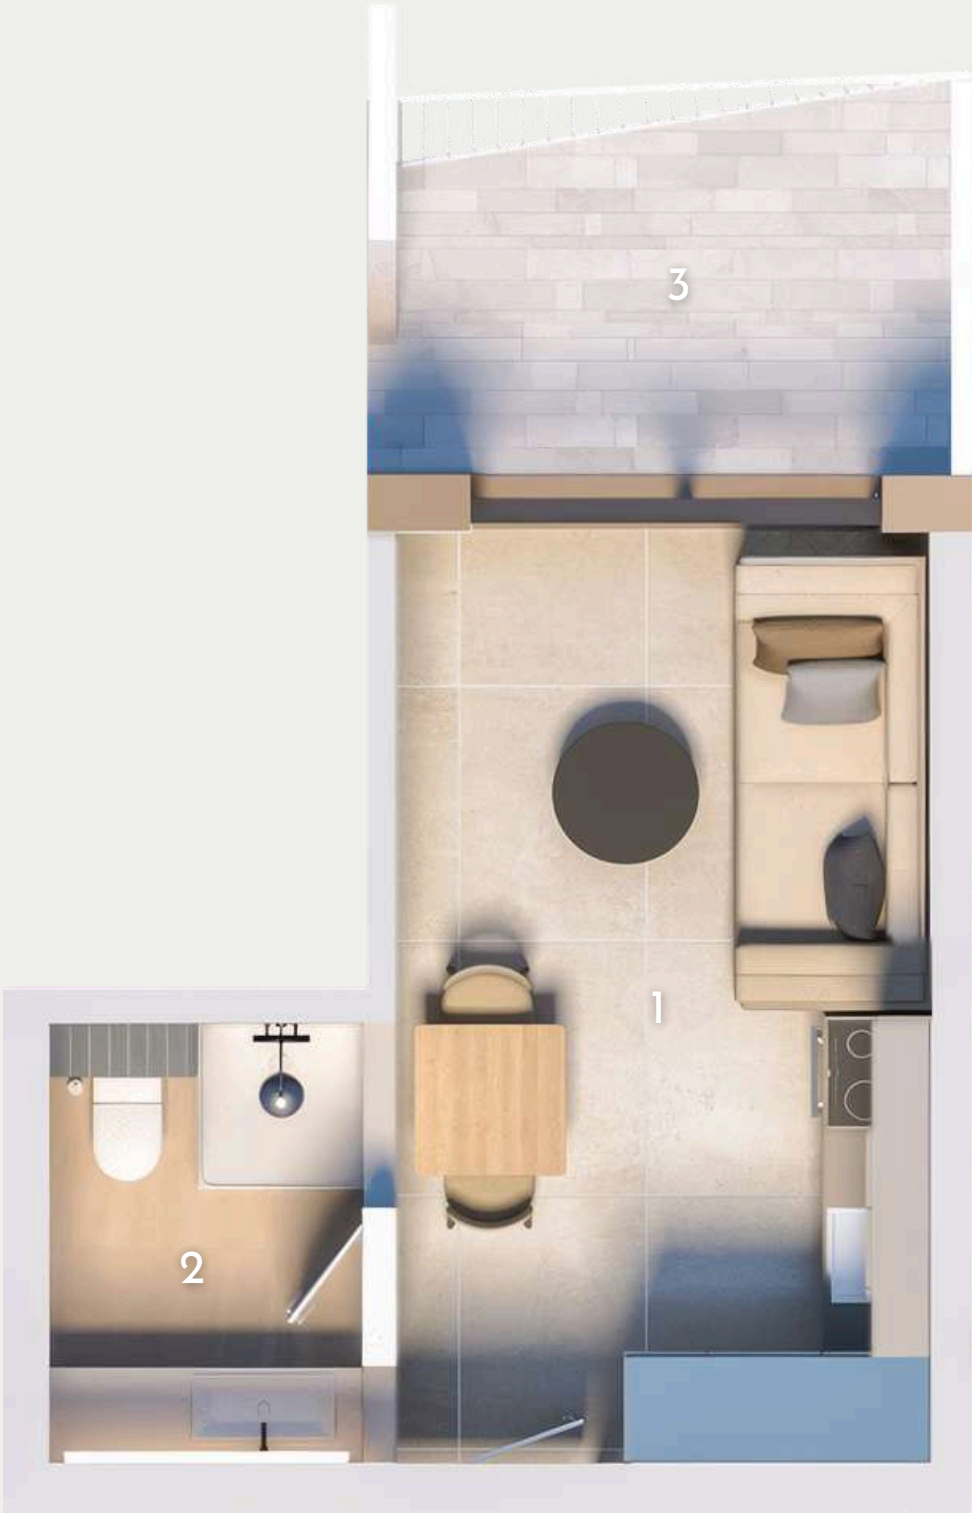

STAN 17 | 1. KAT

3D PRIKAZ SA OPISOM

1. KAT

- VELIKA POVRŠINA NATKRIVENOG BALKONA/LOĐE
- JEDNOSTRANA ORIJENTACIJA (SI)
- OVISNO O DOGOVORU, OSIGURANO PARKIRNO MJESTO U PODZEMNOJ GARAŽI - PRISTUP DIZALOM I STUBIŠTEM ILI PARKIRNO MJESTO

